


1 NOLU RİSKLİ MERKEZBÖLGE ALAN PROJESİ

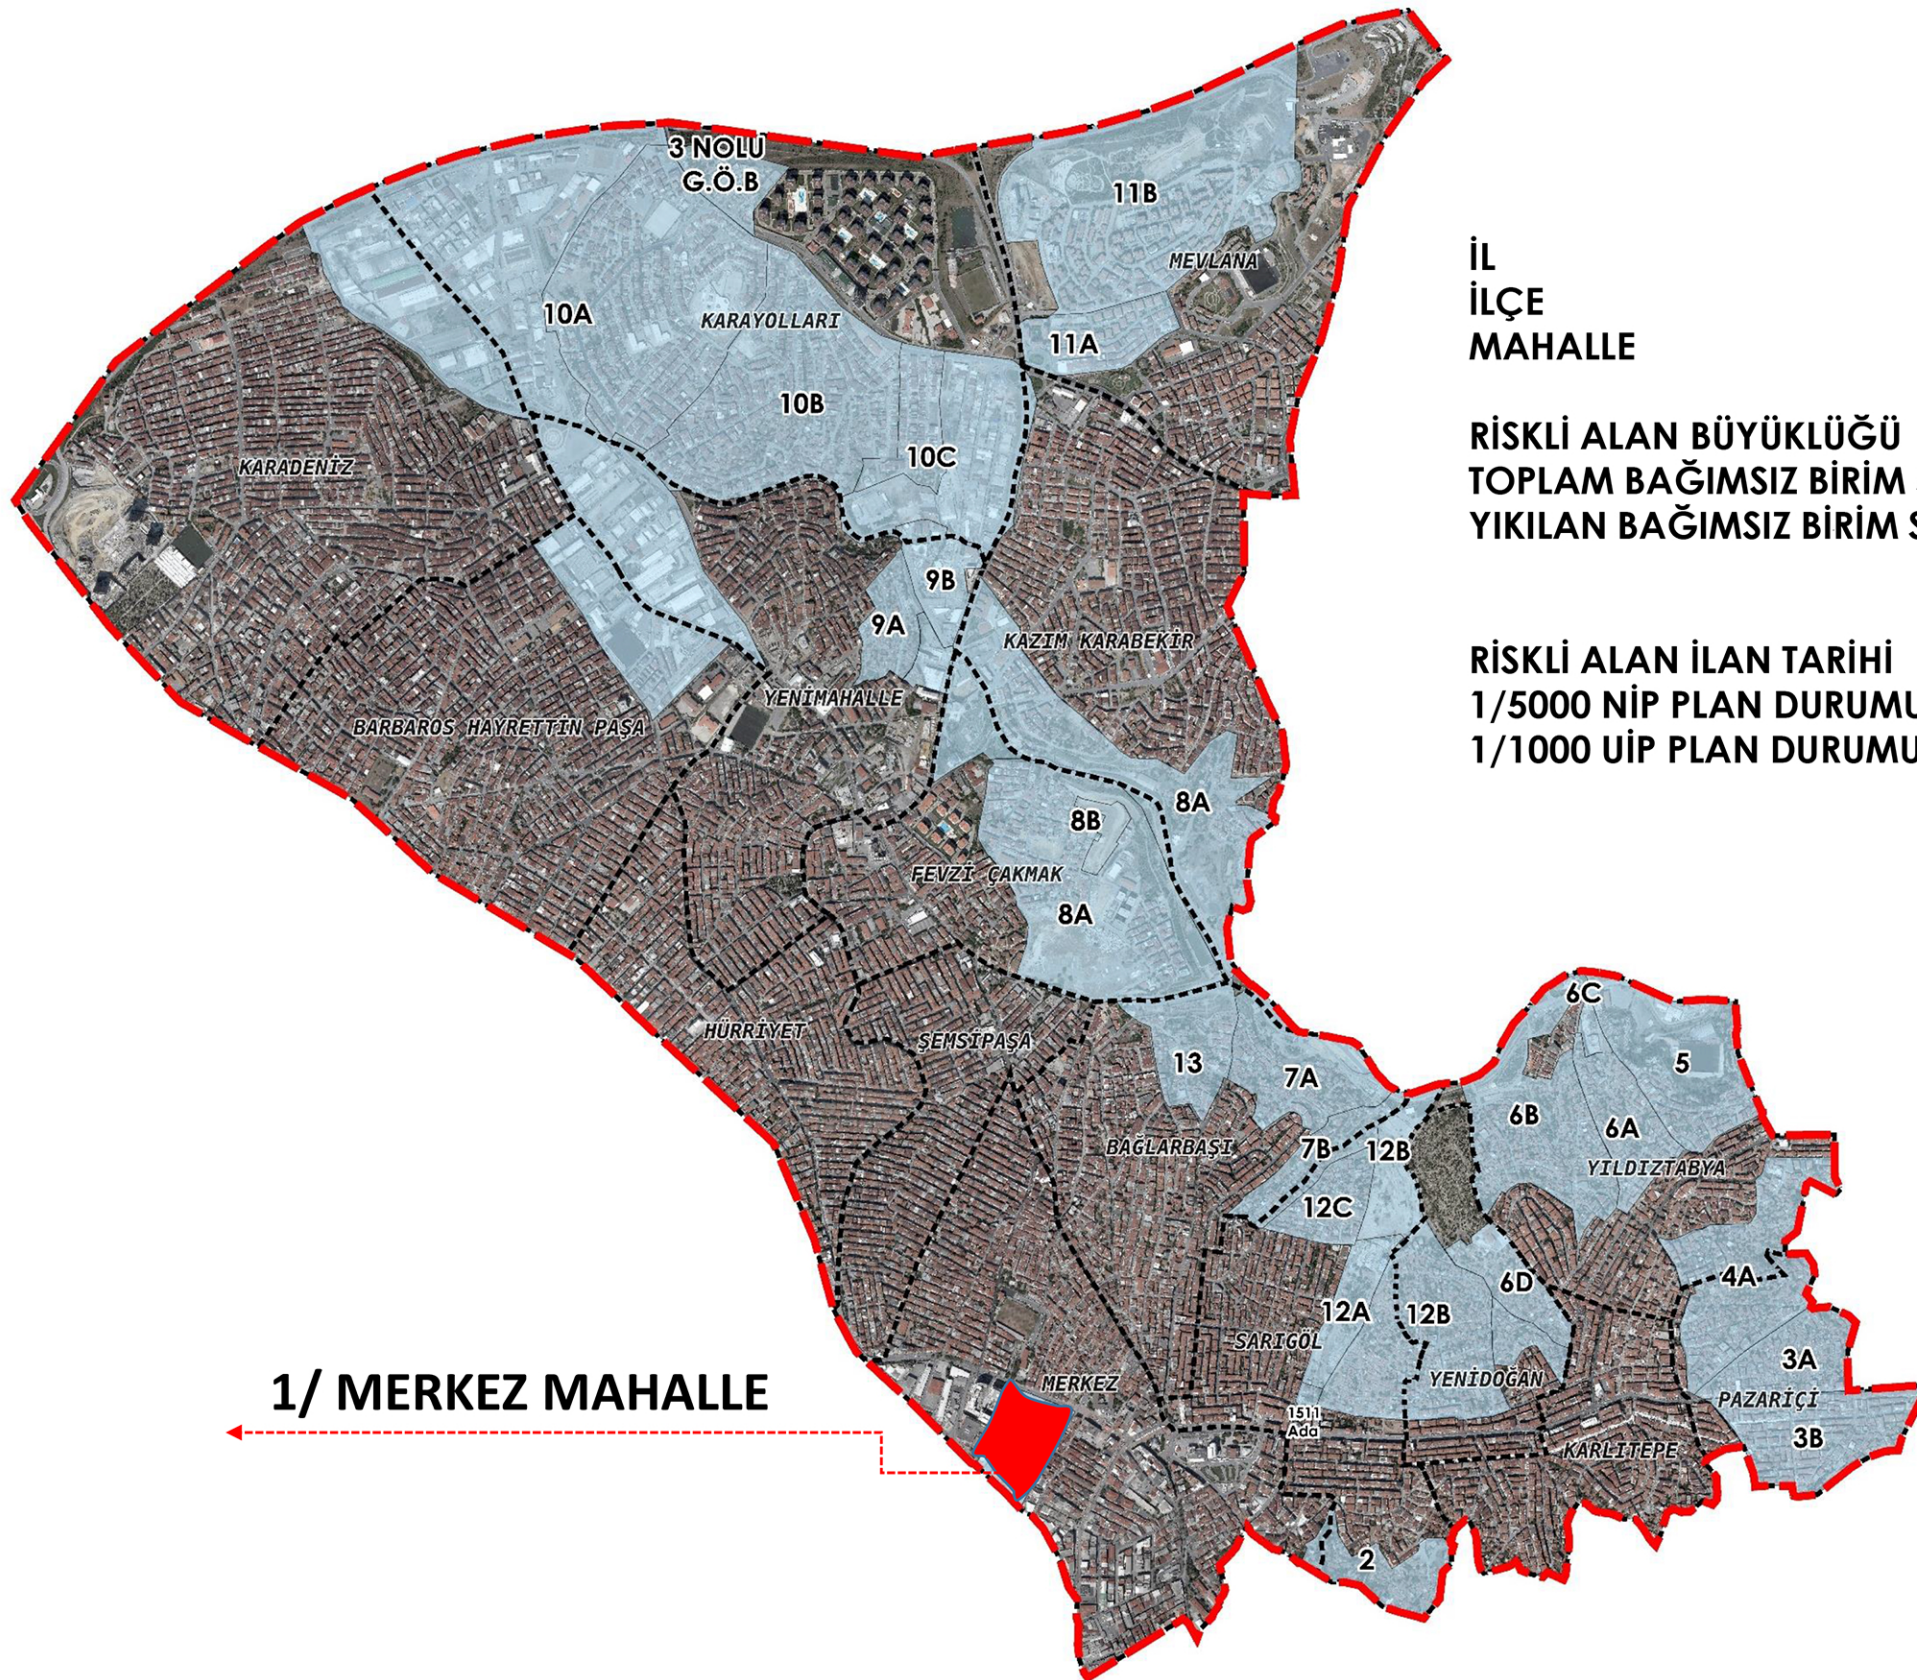

İL
İLÇE
MAHALLE

: İSTANBUL
: GAZİOSMANPAŞA
: MERKEZ MAHALLE

RİSKLİ ALAN BÜYÜKLÜĞÜ
TOPLAM BAĞIMSIZ BİRİM SAYISI
YIKILAN BAĞIMSIZ BİRİM SAYISI

: 49.440 m²
: 571
: 0

RİSKLİ ALAN İLAN TARİHİ
1/5000 NİP PLAN DURUMU
1/1000 UİP PLAN DURUMU

: 2012/4099 (iptal)
: ONAY AŞAMASINDA
: TASLAK



NOT:
16.11.2015 ONANLI 1/5000 ÖLÇEKLİ
GAZİOSMANPAŞA İLÇESİ 26.01.2013
TARİHLİ VE 28540 SAYILI RESMİ
GAZETEDDE YAYIMLANAN RİSKLİ
ALANLARA AİT REVİZYON NAZIM İMAR
PLANI İST. 4. İDARE MAHK. 27.12.2017 TARİH
VE 2016/303 E. DOSYASI İLE **İPTAL**
EDİLMİŞTİR.

