


12C NOLU RİSKLİ ALAN / SARIGÖL MAHALLESİ PROJESİ



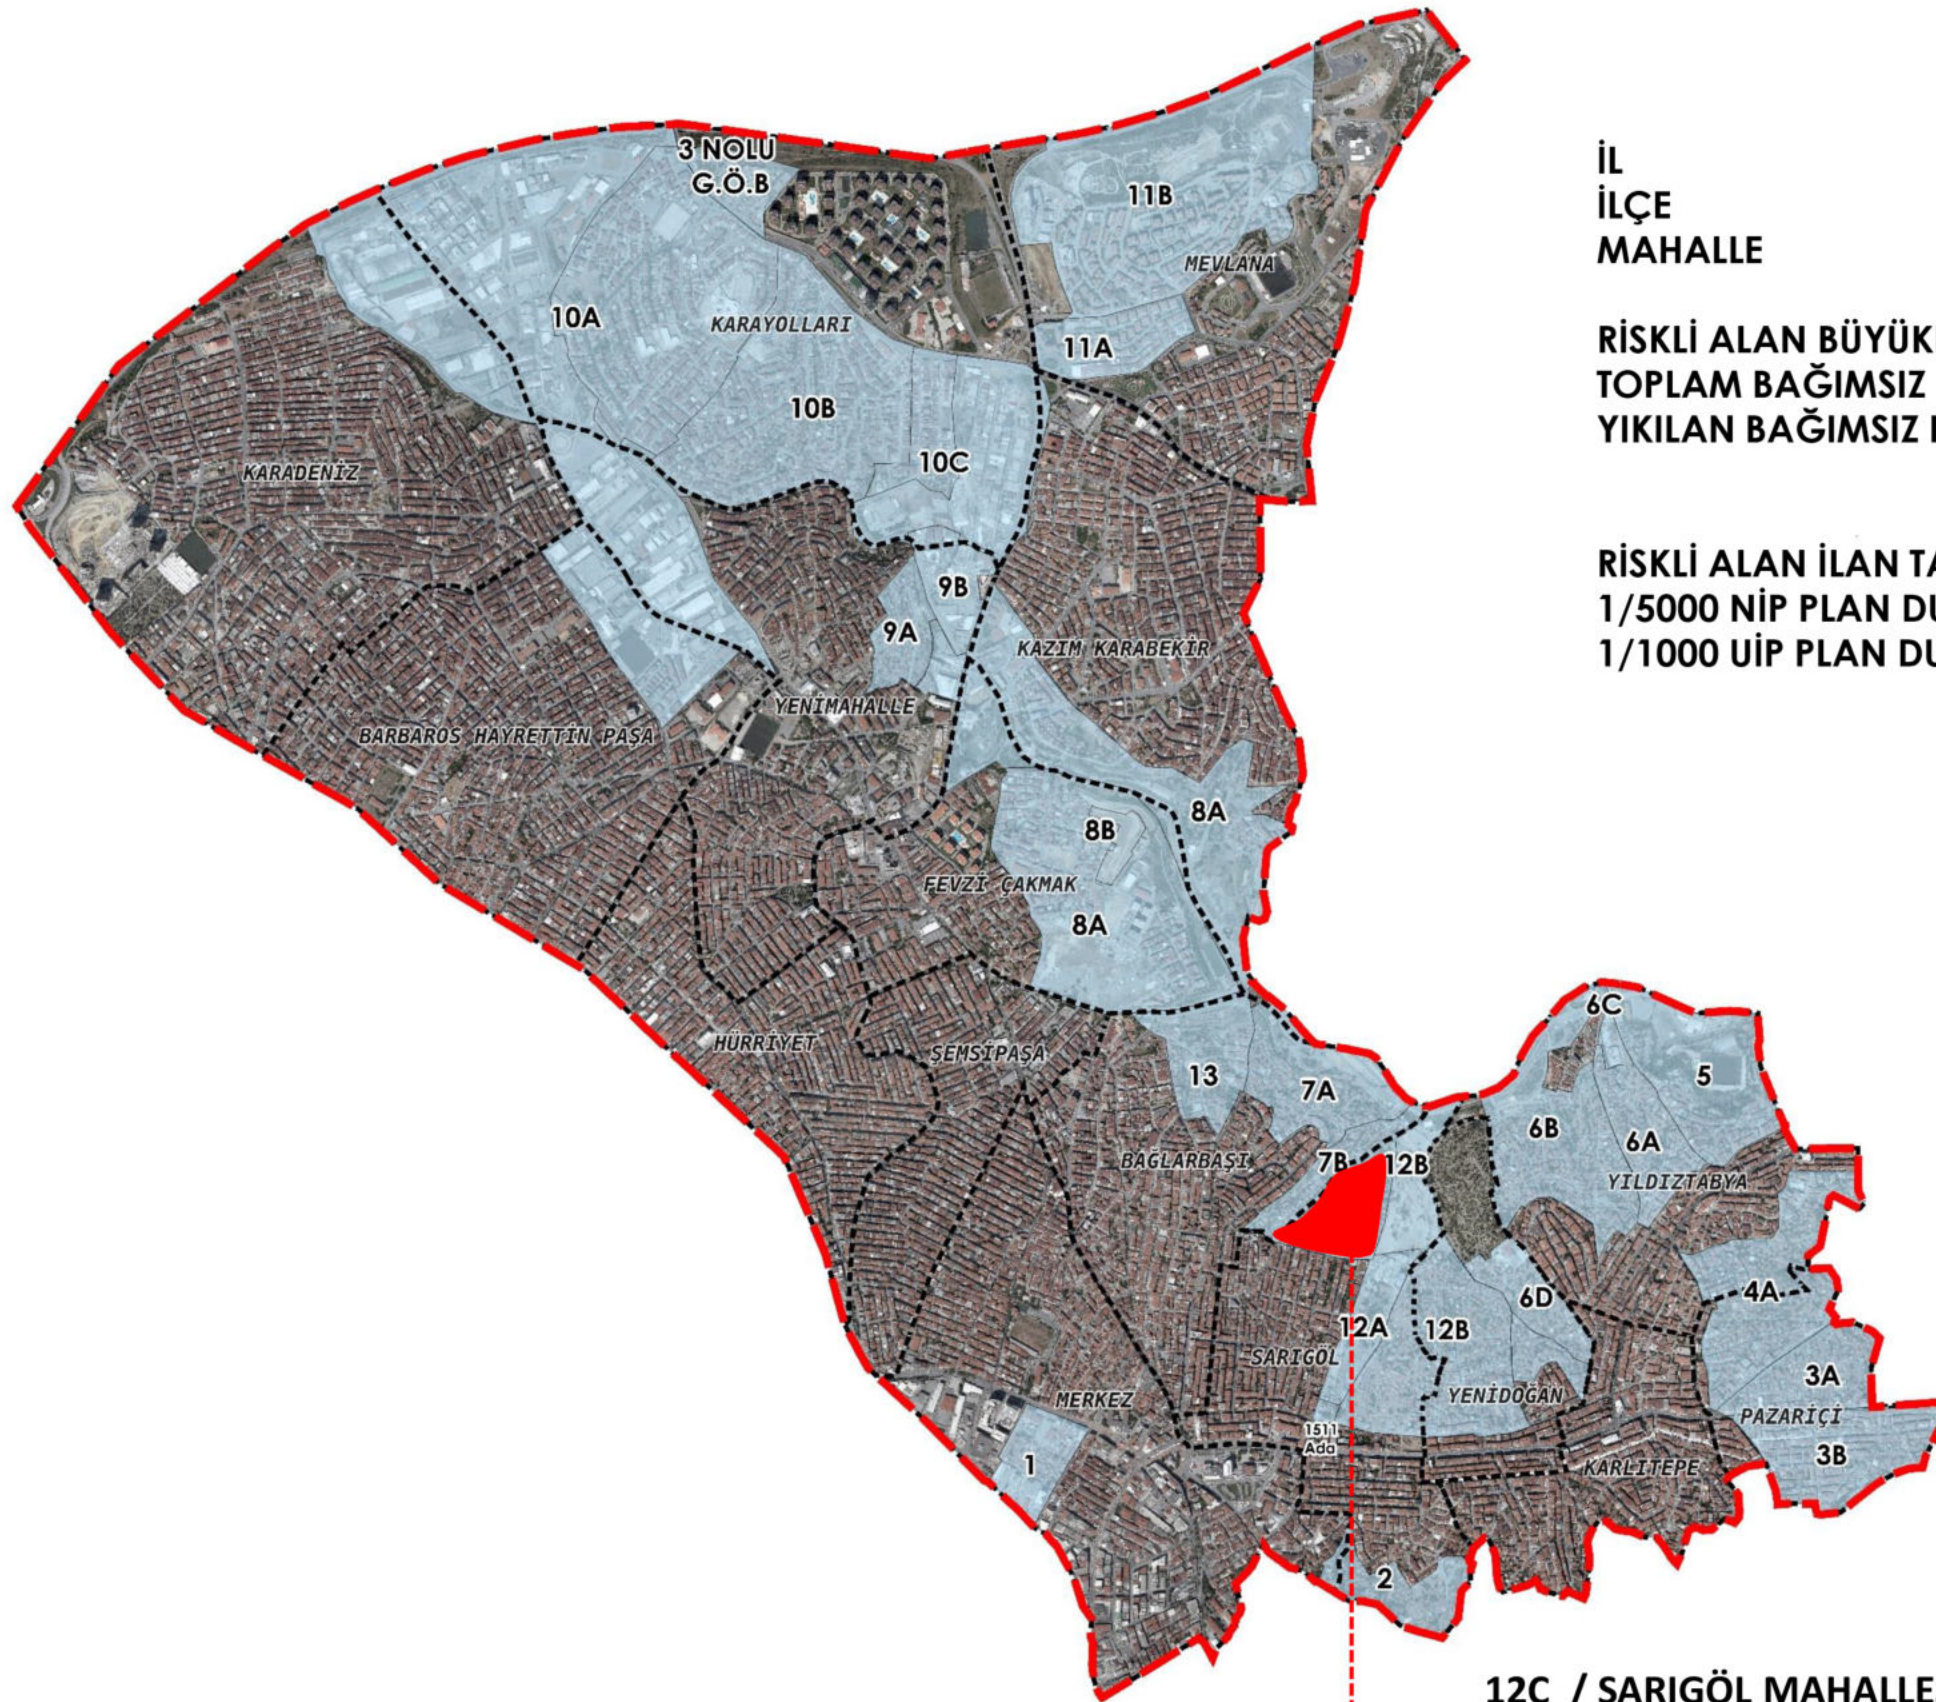

İL
İLÇE
MAHALLE

: İSTANBUL
: GAZİOSMANPAŞA
: SARIGÖL

RİSKLİ ALAN BÜYÜKLÜĞÜ
TOPLAM BAĞIMSIZ BİRİM SAYISI
YIKILAN BAĞIMSIZ BİRİM SAYISI

: 48.421 m²
: 664
: 160

RİSKLİ ALAN İLAN TARİHİ
1/5000 NİP PLAN DURUMU
1/1000 UİP PLAN DURUMU

: 2015/7602
: İPTAL/ONAYLANDI
: ONAYLANDI

12C / SARIGÖL MAHALLESİ

NOT:
16.11.2015 ONANLI 1/5000 ÖLÇEKLİ
GAZİOSMANPAŞA İLÇESİ 26.01.2013
TARİHLİ VE 28540 SAYILI RESMİ
GAZETEDİ YAYIMLANAN RİSKLİ
ALANLARA AİT REVİZYON NAZIM İMAR
PLANI İST. 4. İDARE MAHK. 27.12.2017 TARİH
VE 2016/303 E. DOSYASI İLE İPTAL
EDİLMİŞTİR.



1/1000 Ölç. 20.20.2007 t.t.'li U.İ.P.



GAZİOSMANPAŞA SARIGÖL(12C) MAHALLESİ KENTSEL TASARIM ÇALIŞMASI



VAZİYET TİCARİ BİRİM DAĞILIMI







