


3. GÖB RİSKLİ TEMAVRASYA ALAN PROJESİ


Gece Kondu Önleme Bölgesi

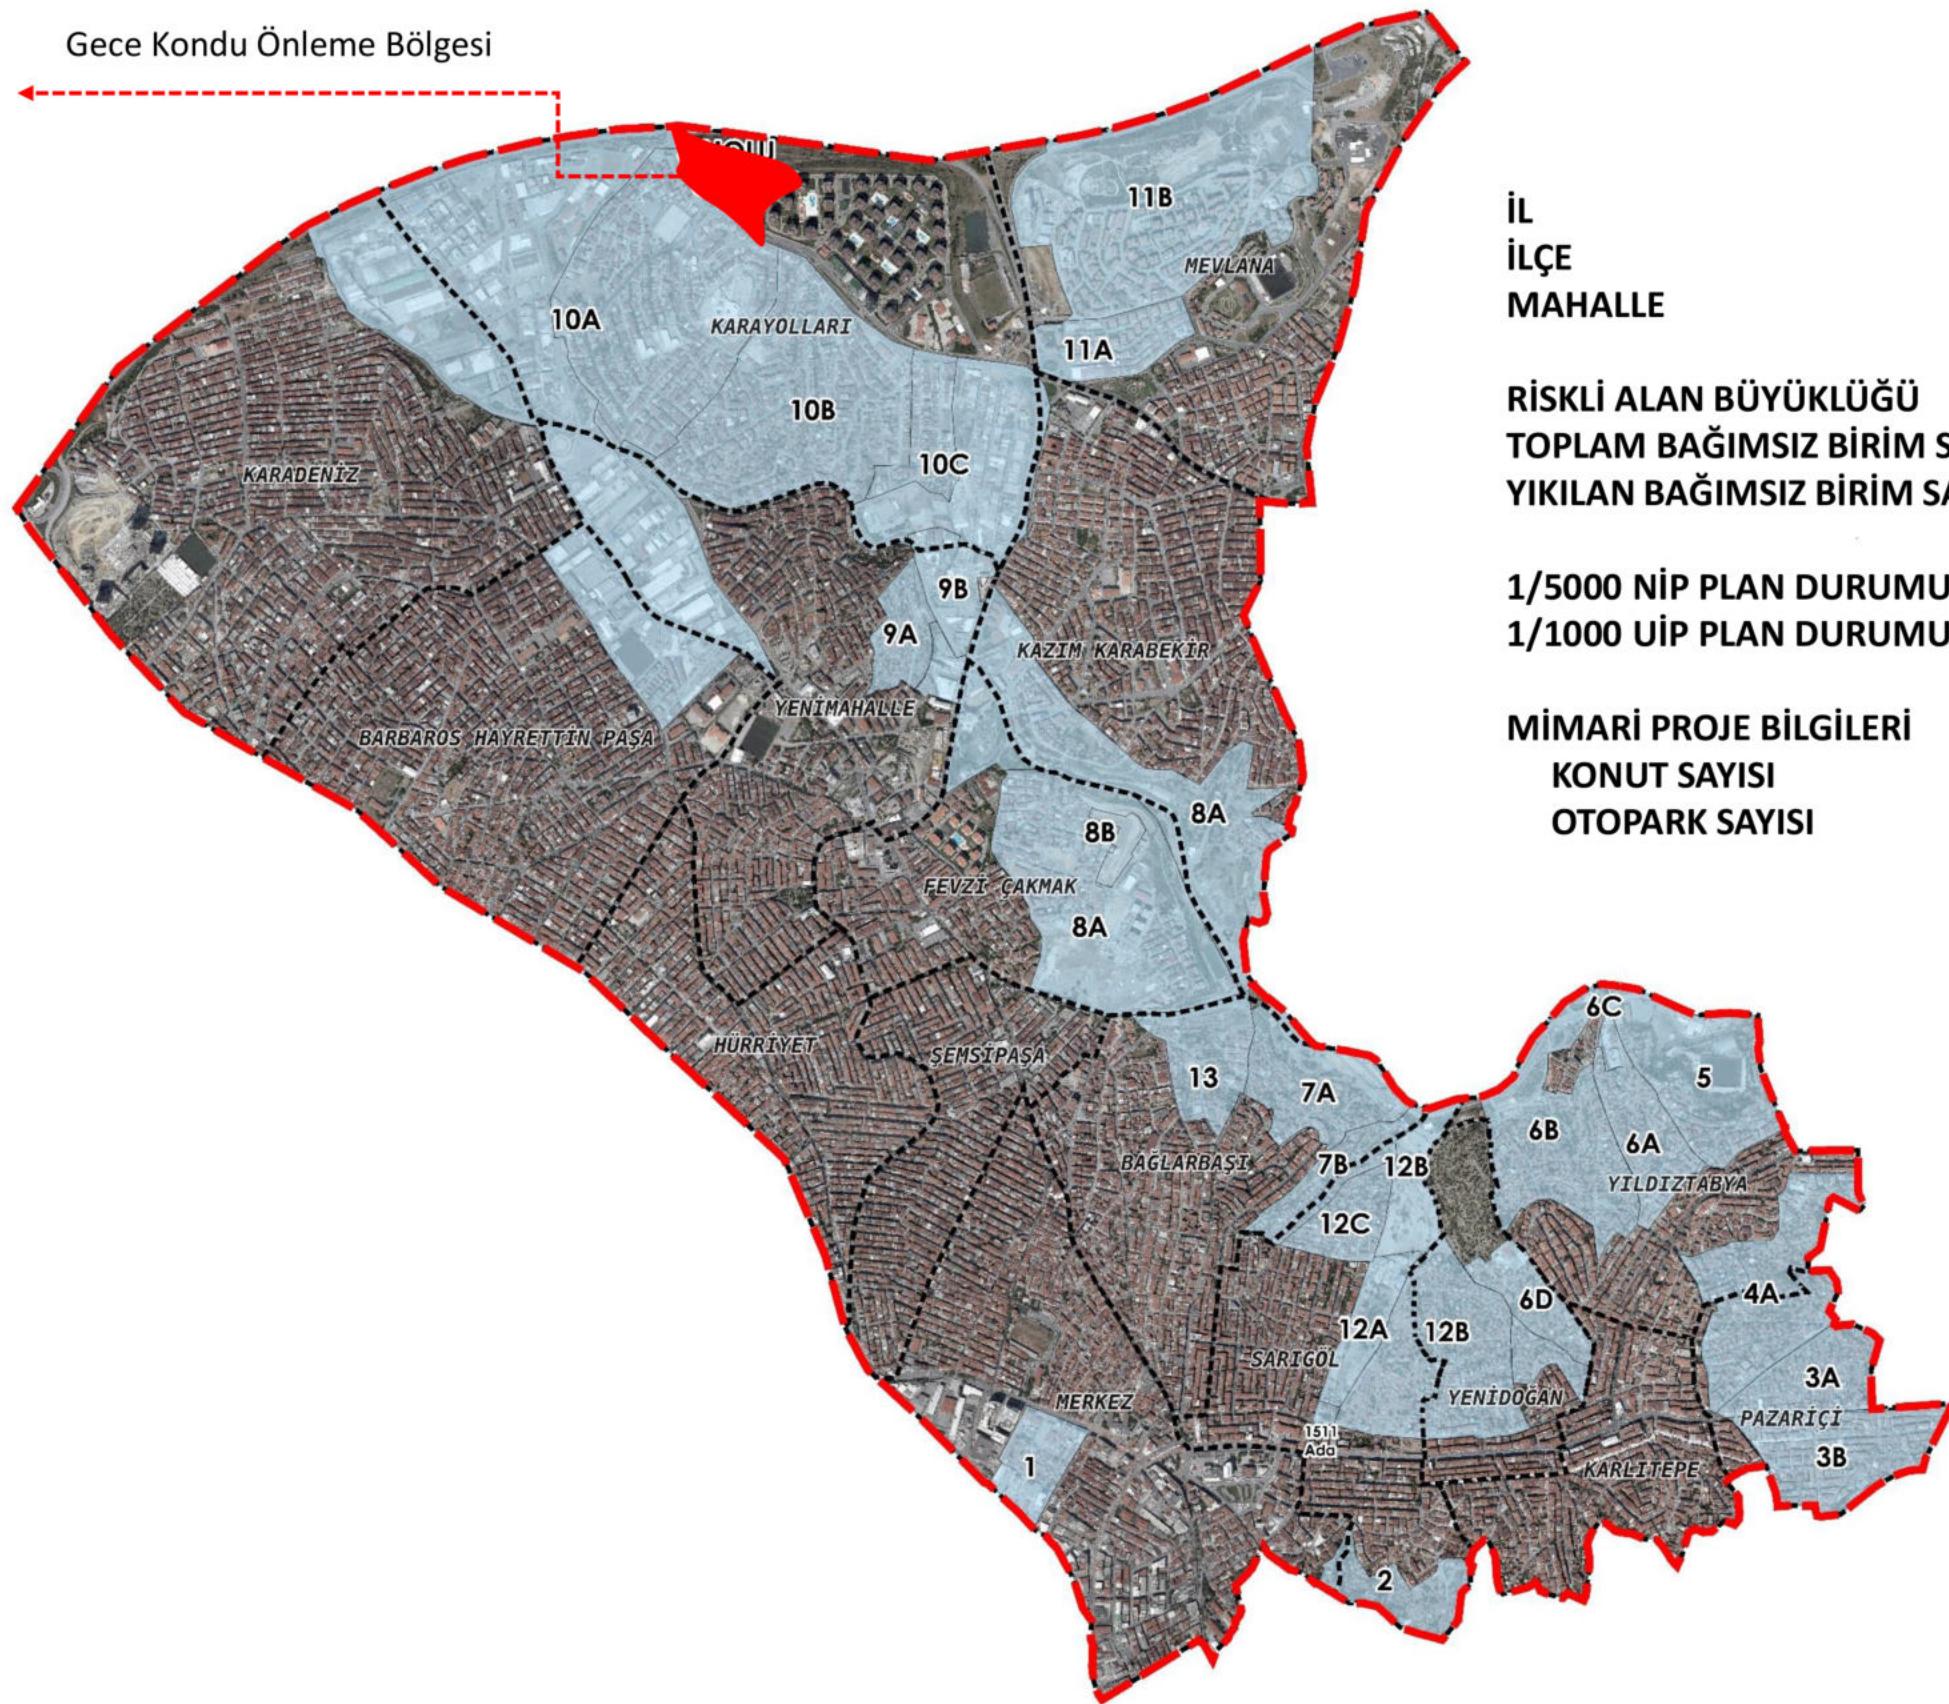

İL	: İSTANBUL
İLÇE	: GAZİOSMANPAŞA
MAHALLE	: KARAYOLLARI
RİSKLİ ALAN BÜYÜKLÜĞÜ	: 36.087 m ²
TOPLAM BAĞIMSIZ BİRİM SAYISI	: 108
YIKILAN BAĞIMSIZ BİRİM SAYISI	: 108
1/5000 NİP PLAN DURUMU	: VAR (15.11.2016)
1/1000 UİP PLAN DURUMU	: VAR (15.11.2016)
MİMARİ PROJE BİLGİLERİ	
KONUT SAYISI	: 629
OTOPARK SAYISI	: 809



PROJE ALANINA AİT PLAN BİLGİLERİ : 1/1000 Ölç. 04.12.2008/20.12.2012/15.11.2016 t.t. Karayolları Mah. 3 nolu GÖB U.İ.P
(Revize Onaylı Plan)

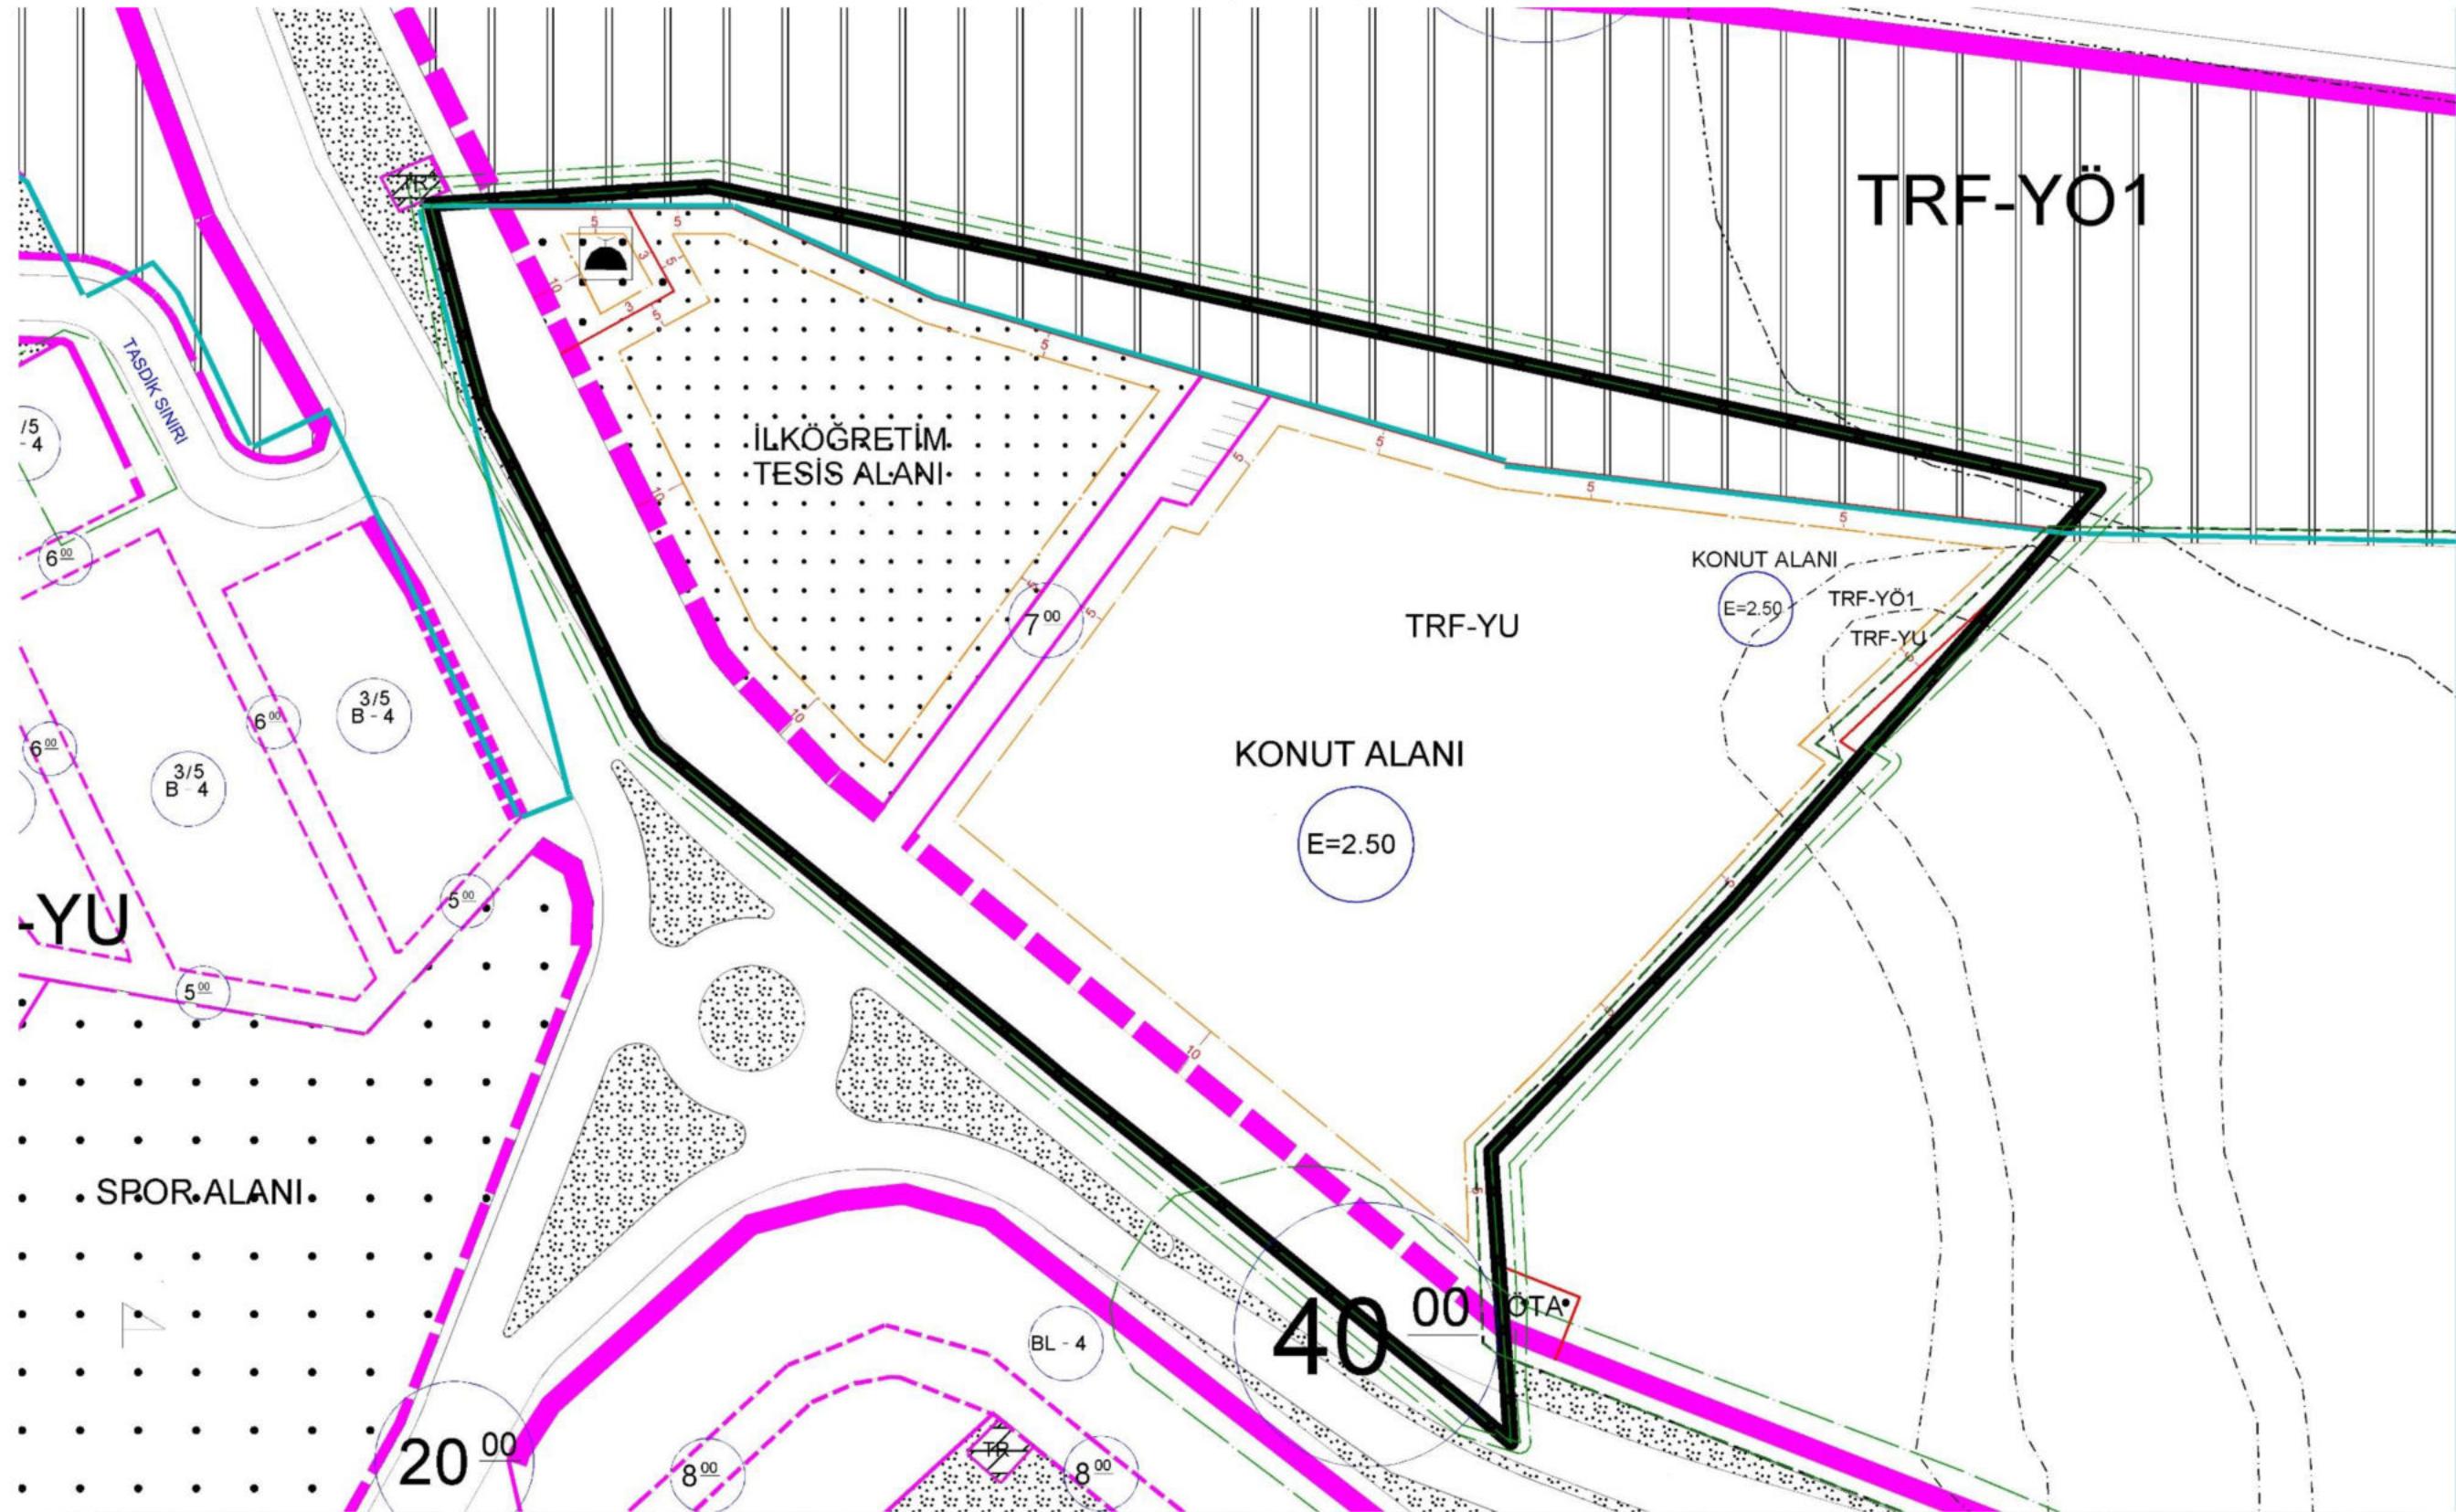





3 NOLU G.Ö.B/ TEM AVRASYA KONUTLARI













