


7A NOLU RİSKLİ BAĞLARBAŞI ALAN PROJESİ



İL	: İSTANBUL
İLÇE	: GAZİOSMANPAŞA
MAHALLE	: BAĞLARBAŞI
RİSKLİ ALAN BÜYÜKLÜĞÜ	: 103.858 m ²
TOPLAM BAĞIMSIZ BİRİM SAYISI	: 669
YIKILAN BAĞIMSIZ BİRİM SAYISI	: 660
RİSKLİ ALAN İLAN TARİHİ	: 2012/4099
1/1000 UİP PLAN DURUMU	: VAR 25.12.2015 03.05.2016 13.03.2017 15.01.2018
MİMARİ PROJE BİLGİLERİ	
KONUT SAYISI	: 926
KAPALI OTOYOL SAYISI	: 926

7A / BAĞLARBAŞI MAHALLESİ

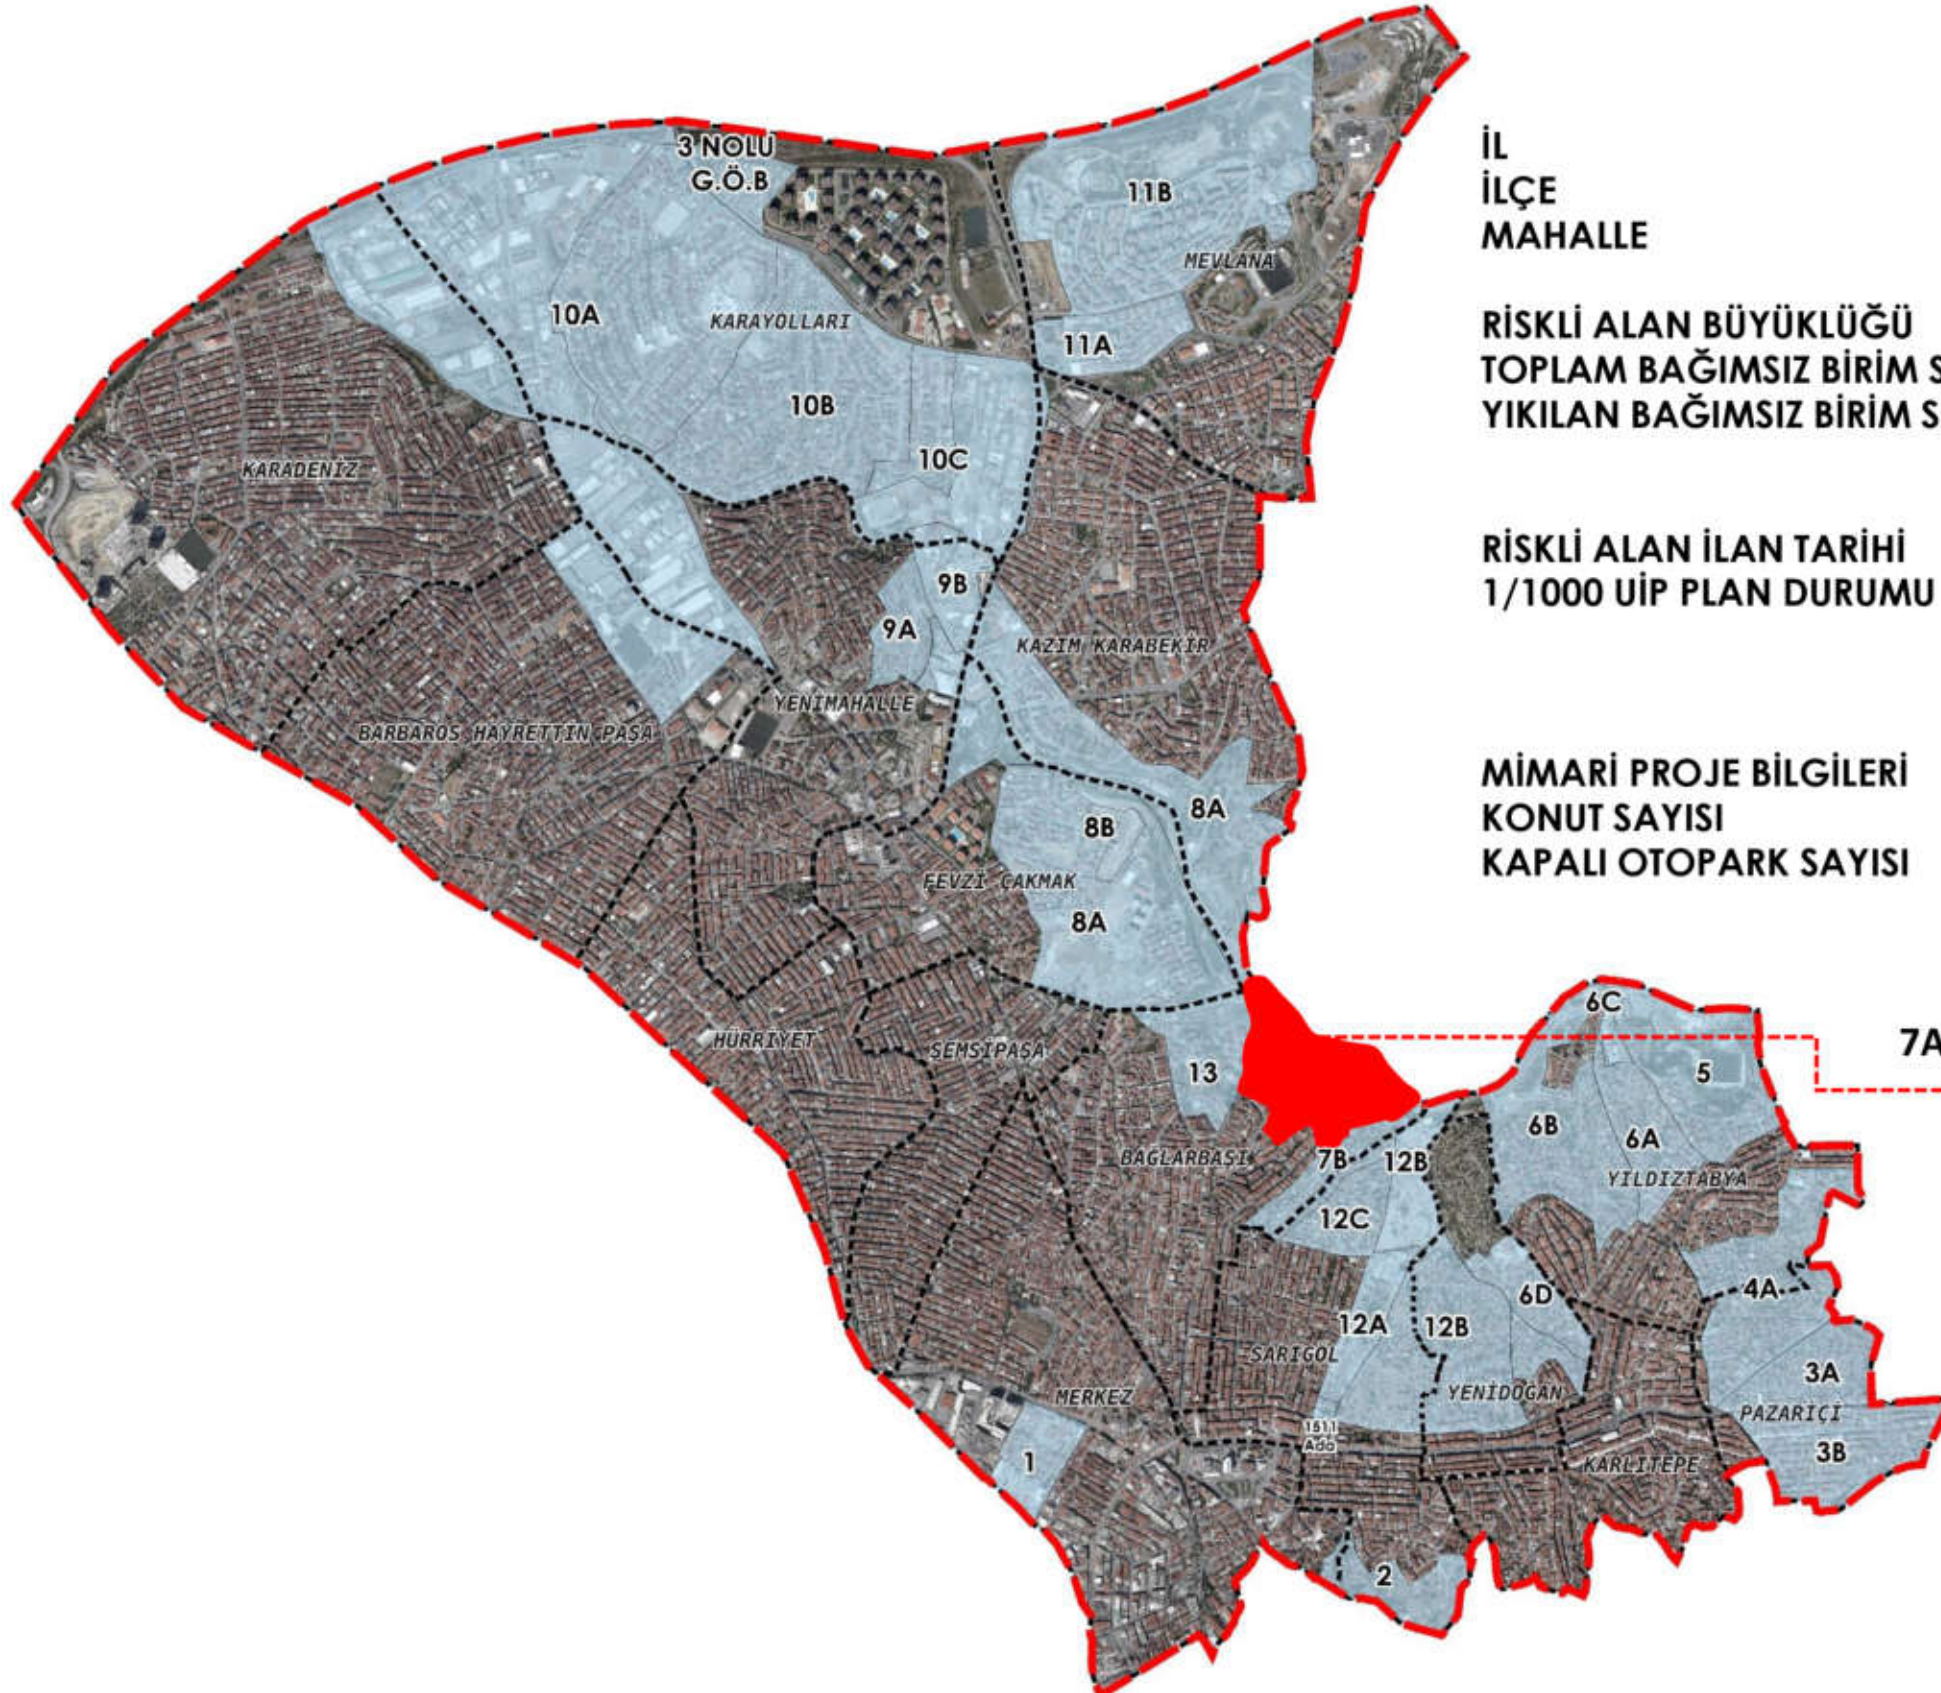



7A NOLU RİSKLİ ALAN / BAĞLARBAŞI MAHALLESİ

















